


- LEGENDE :
- PF : Porte fenêtre
 - F : Fenêtre
 - VR : Volet roulant
 - VB : Volet battant
 - GC : Garde corps
 - PV : Pare vue
 - R : Réfrigérateur
 - LL : Lave linge
 - LV : Lave vaisselle
 - C : Cuisson
 - LC : Linéaire complémentaire
 - TRI : Tri sélectif
 - RP : Robinet de puisage
- Placard
 - Tableau électrique
 - Radiateur
 - Sèche serviette
 - Soffite
 - Faux plafond
 - Poutre
 - Cloison fusible

LE BLANC MESNIL

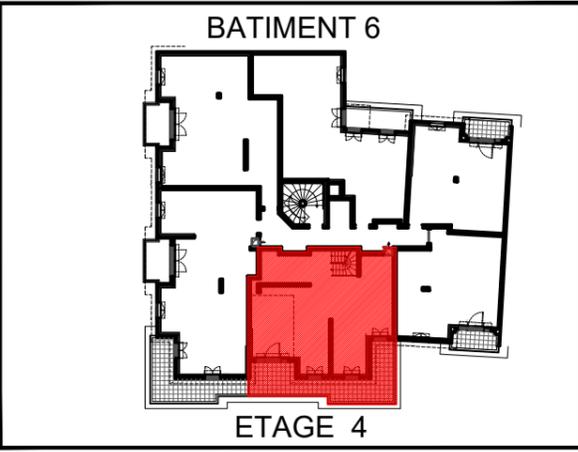

LOGEMENT 5 PIECES DUPLEX PLUS

LOGEMENT	CAGE	ETAGE	APPART.
344	6A	4	4


NIVEAU BAS	
SEJOUR / CUISINE	34,96 m ²
ENTREE	3,52 m ²
CHAMBRE 1	14,76 m ²
CHAMBRE 2	9,27 m ²
SDB/WC	6,66 m ²
NIVEAU HAUT	
CHAMBRE 3	11,20 m ²
CHAMBRE 4	13,60 m ²
SDB/WC	6,40 m ²
WC	1,27 m ²
MEZZANINE	14,85 m ²
SURFACE TOTALE HABITABLE	116,49 m²
TERRASSE (TOTAL)	31,48 m ²
SURFACE TOTALE PRIVATIVE	147,97 m²

INDICE : 0 **MODIFIÉ LE :**
DATE : 28/09/2022 **ECHELLE :**




Le mobilier et l'électroménager ne sont pas fournis. La SCCV se réserve la possibilité d'apporter des modifications de dimensions libres et d'équipements, en fonction des contraintes techniques de construction. Les retombées, soffites, faux-plafonds, et canalisations, ne sont pas tous représentés. L'aménagement des espaces verts est donné à titre indicatif, la SCCV se réserve la possibilité d'y apporter des modifications (Escaliers, différences de niveaux). Les différences de niveaux entre logement et annexe privative sont de ~3cm pour les loggias au R.D.C. et de ~16cm pour les balcons, les terrasses étanchées.

NIVEAU HAUT

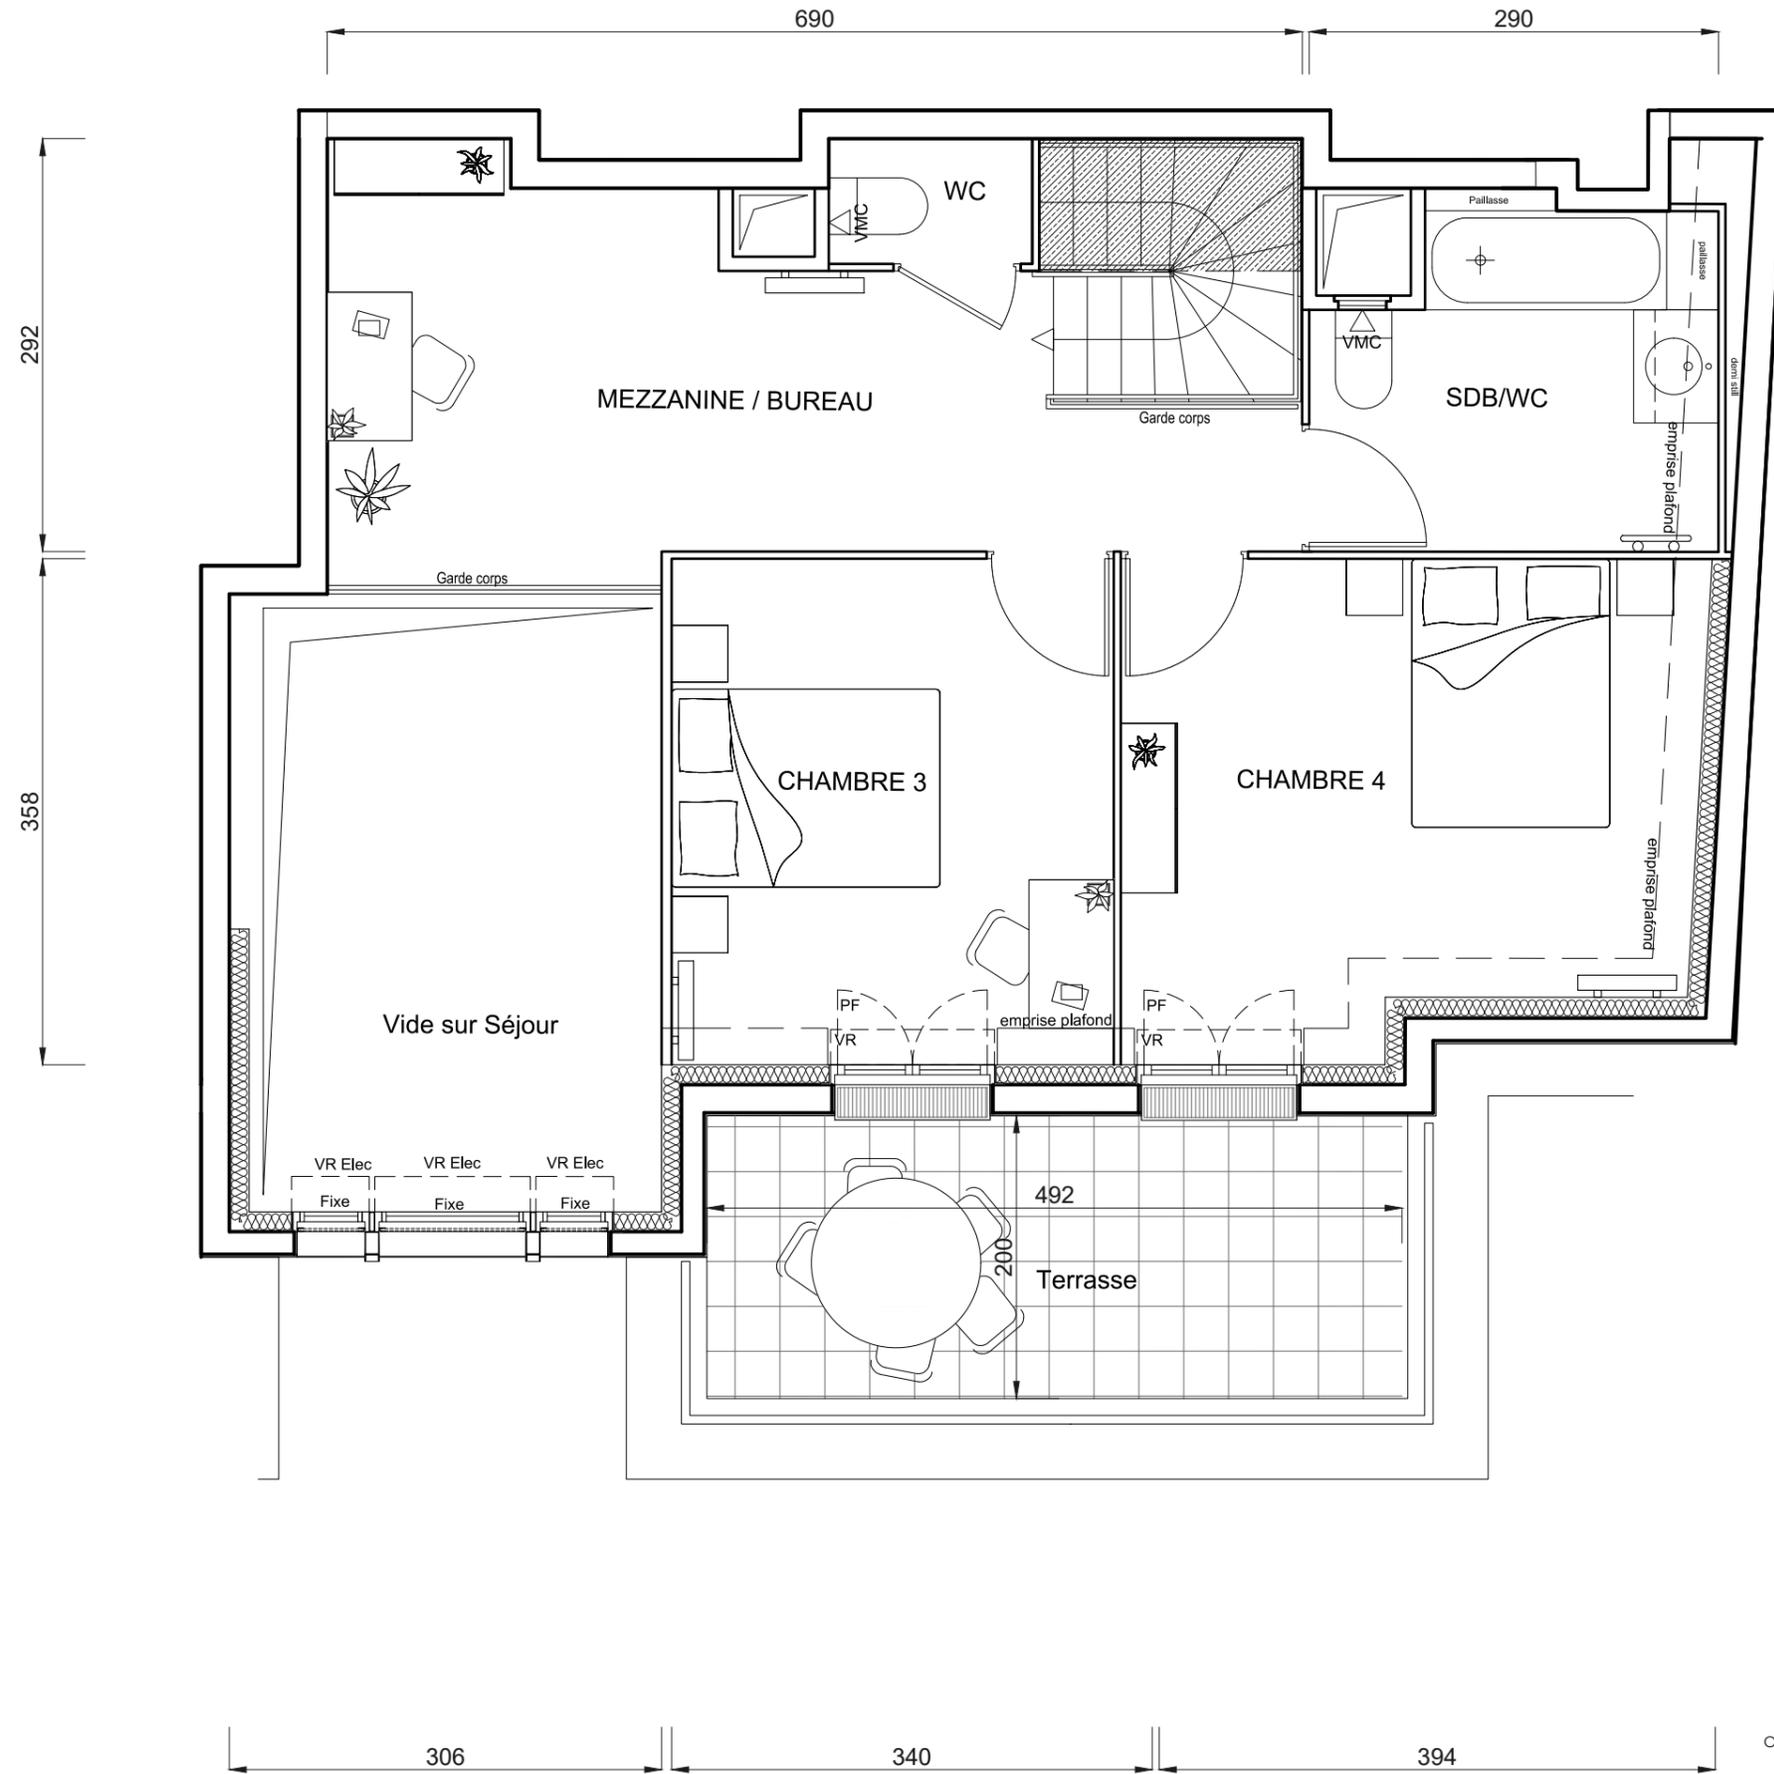


- LEGENDE :
- PF : Porte fenêtre
 - F : Fenêtre
 - VR : Volet roulant
 - VB : Volet battant
 - GC : Garde corps
 - PV : Pare vue
 - R : Réfrigérateur
 - LL : Lave linge
 - LV : Lave vaisselle
 - C : Cuisson
 - LC : Linéaire complémentaire
 - TRI : Tri sélectif
 - RP : Robinet de puisage

- Placard
- Tableau électrique
- Radiateur
- Sèche serviette
- Soffite
- Faux plafond
- Poutre
- Cloison fusible

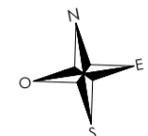

LE BLANC MESNIL

BATIMENT 6

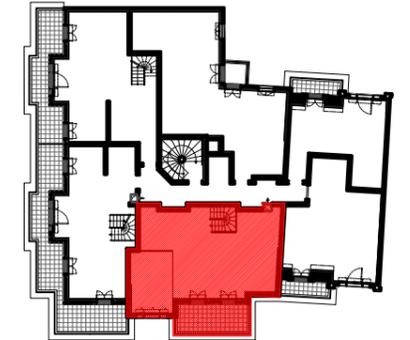

ETAGE 5

LOGEMENT 5 PIECES DUPLEX PLUS

LOGEMENT	CAGE	ETAGE	APPART.
344	6A	5	4

NIVEAU BAS	
SEJOUR / CUISINE	34,96 m ²
ENTREE	3,52 m ²
CHAMBRE 1	14,76 m ²
CHAMBRE 2	9,27 m ²
SDB/WC	6,66 m ²
NIVEAU HAUT	
CHAMBRE 3	11,20 m ²
CHAMBRE 4	13,60 m ²
SDB/WC	6,40 m ²
WC	1,27 m ²
MEZZANINE	14,85 m ²
SURFACE TOTALE HABITABLE	116,49 m²
TERRASSE (TOTAL)	31,48 m ²
SURFACE TOTALE PRIVATIVE	147,97 m²

INDICE : 0 MODIFIÉ LE :

DATE : 28/09/2022 ECHELLE :



Le mobilier et l'électroménager ne sont pas fournis. La SCCV se réserve la possibilité d'apporter des modifications de dimensions libres et d'équipements, en fonction des contraintes techniques de construction.
 Les retombées, soffites, faux-plafonds, et canalisations, ne sont pas tous représentés. L'aménagement des espaces verts est donné à titre indicatif, la SCCV se réserve la possibilité d'y apporter des modifications (Escaliers, différences de niveaux).
 Les différences de niveaux entre logement et annexe privative sont de ~3cm pour les loggias au R.D.C. et de ~16cm pour les balcons, les terrasses étanchées.