



ALTELIER 58 PLAN COMMERCIAL

brownfields

S.A.S. CLAMART PAVE BLANC

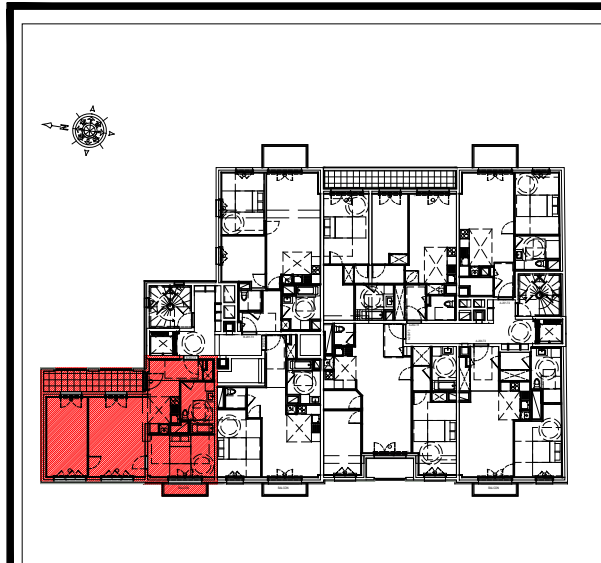

Bâtiment B - Étage 2

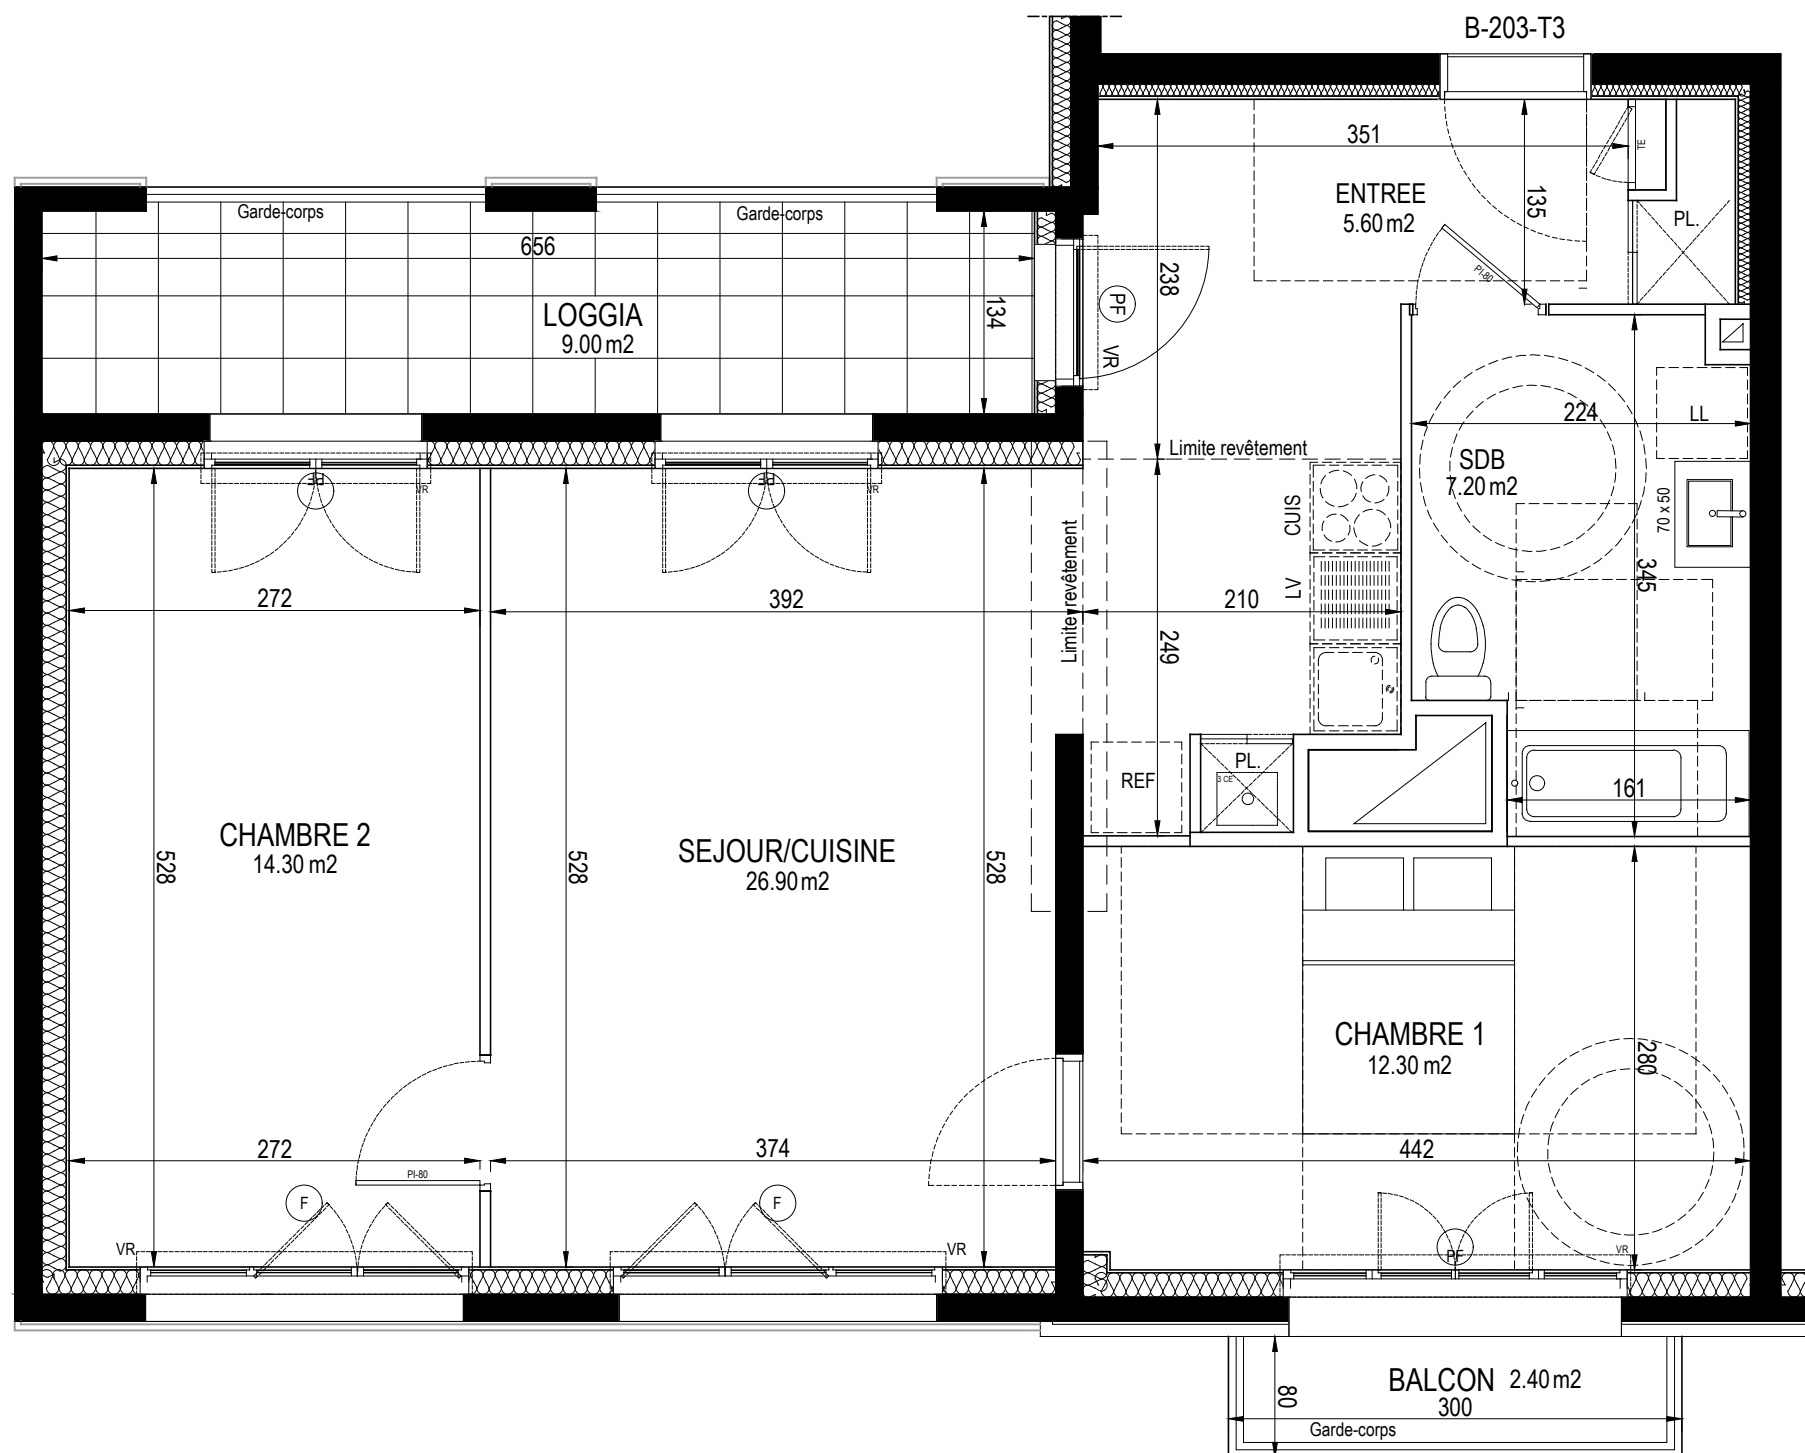

LOGEMENT T3

LOGEMENT	BAT.	ETAGE	APPART.
B 203	B	2	03

SURFACE HABITABLE : 66.30m²

TABLEAU DE SURFACE

SÉJOUR CUISINE	26,90 m ²
ENTRÉE	5,60 m ²
SALLE DE BAINS	7,20 m ²
CHAMBRE 1	12,30 m ²
CHAMBRE 2	14,30 m ²

LOGGIA : 9.00 m² - BALCON : 2.40 m²

Le mobilier et l'électroménager ne sont pas fournis. La S.A.S. se réserve la possibilité d'apporter des modifications de dimensions libres et d'équipements, en fonction des contraintes techniques de construction. Les retombées, soffites, faux-plafonds, et canalisations sont susceptibles de ne pas être représentés. L'aménagement des espaces verts est donné à titre indicatif, la S.A.S. se réserve la possibilité d'y apporter des modifications (Escaliers, différences de niveaux). La hauteur sous soffite sera au minimum de 2.10m. Les différences maximales de niveaux entre logement et annexe privative sont de -2cm pour la terrasses à R.D.C. et de +25cm pour la terrasse en étage et de +15cm pour les balcons et loggias.

