


ALTELIER 58

PLAN COMMERCIAL

brownfields

S.A.S. CLAMART PAVE BLANC

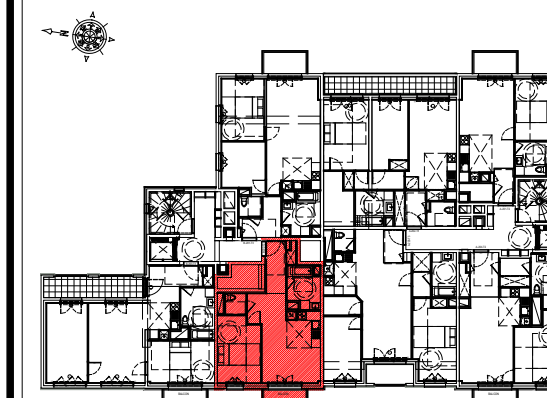

Bâtiment B - Étage 2

LOGEMENT T2


LOGEMENT	BAT.	ETAGE	APPART.
B 202	B	2	02

SURFACE HABITABLE : 47.40m<sup>2</sup>

TABLEAU DE SURFACE

SÉJOUR CUISINE	21,80 m <sup>2</sup>
ENTRÉE	5,20 m <sup>2</sup>
SALLE DE BAINS	6,30 m <sup>2</sup>
WC	1,90 m <sup>2</sup>
CHAMBRE	12,20 m <sup>2</sup>

BALCON : 2.40 m<sup>2</sup>

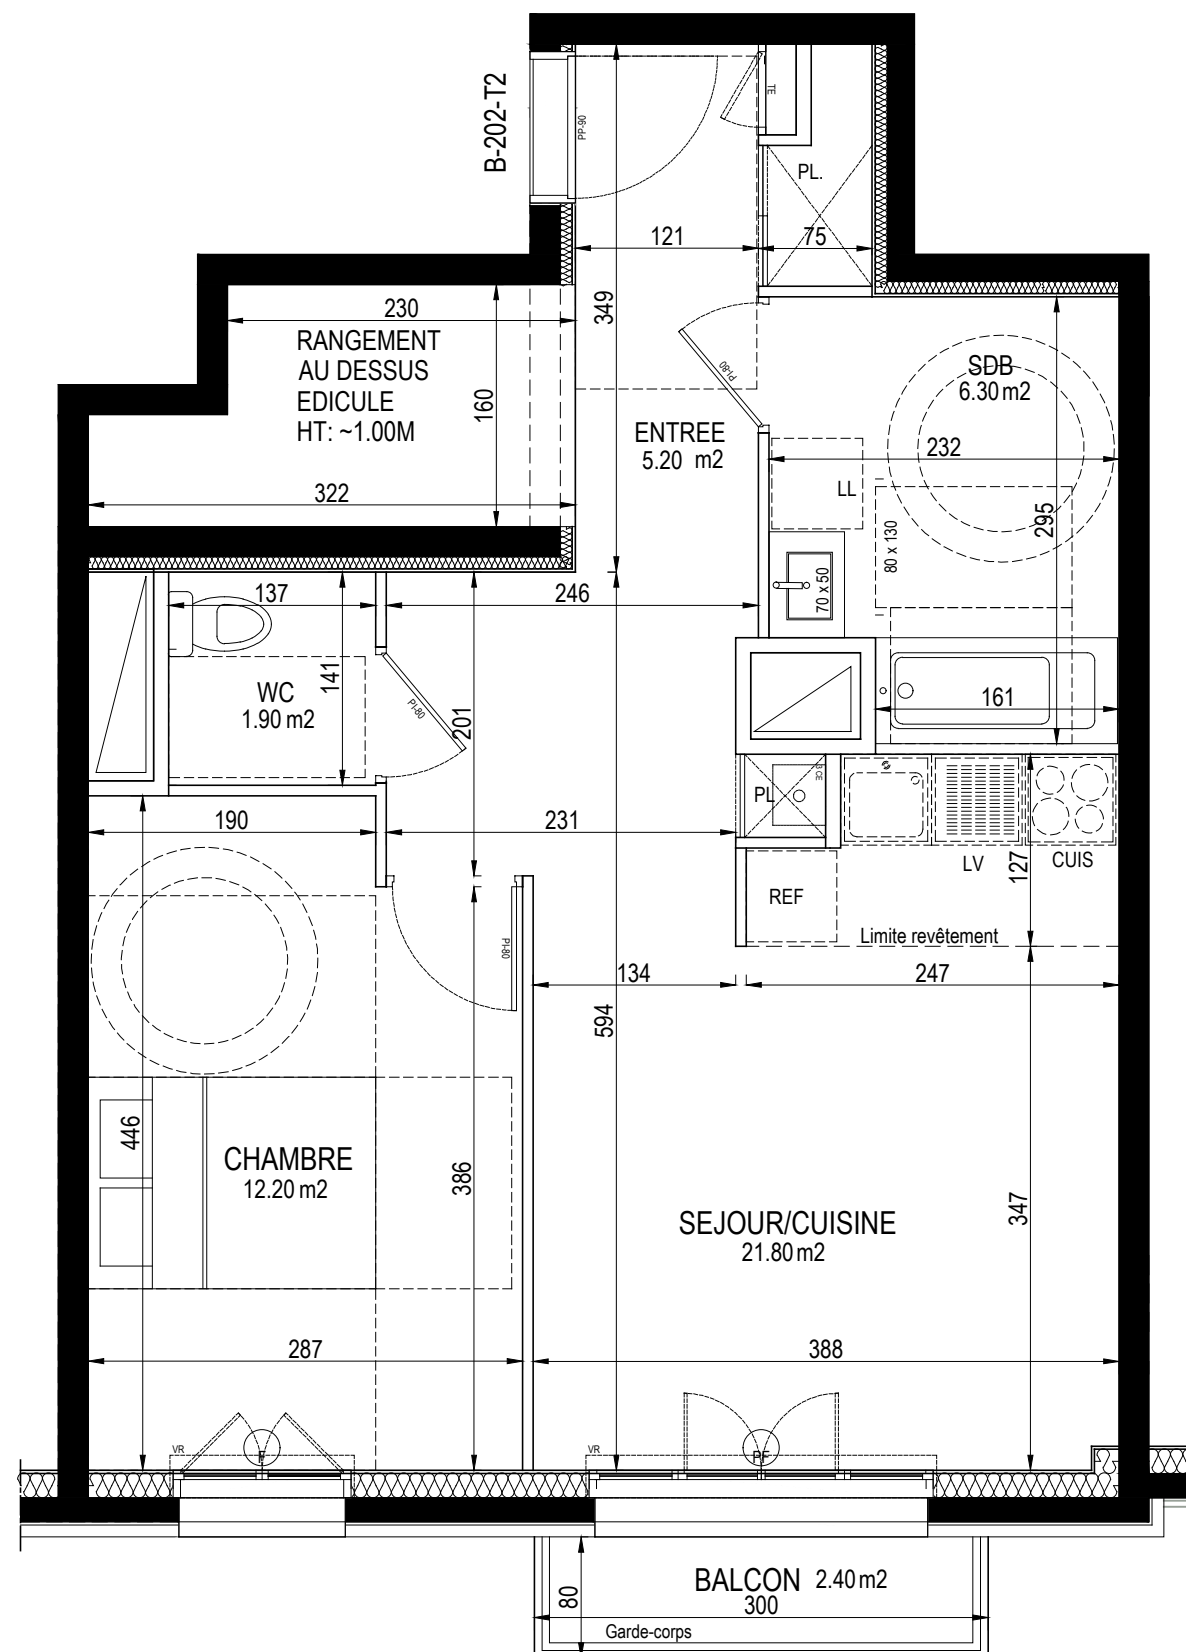

Le mobilier et l'électroménager ne sont pas fournis. La S.A.S. se réserve la possibilité d'apporter des modifications de dimensions libres et d'équipements, en fonction des contraintes techniques de construction.  
 Les retombées, soffites, faux-plafonds, et canalisations sont susceptibles de ne pas être représentés. L'aménagement des espaces verts est donné à titre indicatif, la S.A.S. se réserve la possibilité d'y apporter des modifications (Escaliers, différences de niveaux).  
 La hauteur sous soffite sera au minimum de 2.10m. Les différences maximales de niveaux entre logement et annexe privée sont de -2cm pour les terrasses à R.D.C. et de +25cm pour la terrasse en étage et de +15cm pour les balcons et loggias.

