


LOGEMENT	CAGE	ETAGE	APPART.
306	C	0	6

ENTREE	5,51 m ²
SEJOUR/CUISINE	25,49 m ²
CHAMBRE	13,39 m ²
SALLE D'EAU	6,03 m ²
WC	1,87 m ²
SURFACE TOTALE HABITABLE	52,29 m²
TERRASSE	6,00 m ²
SURFACE TOTALE PRIVATIVE	58,29 m²

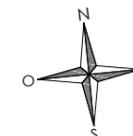


INDICE : A

MODIFIÉ LE :

DATE : 03/03/2025

ECHELLE : 1:55

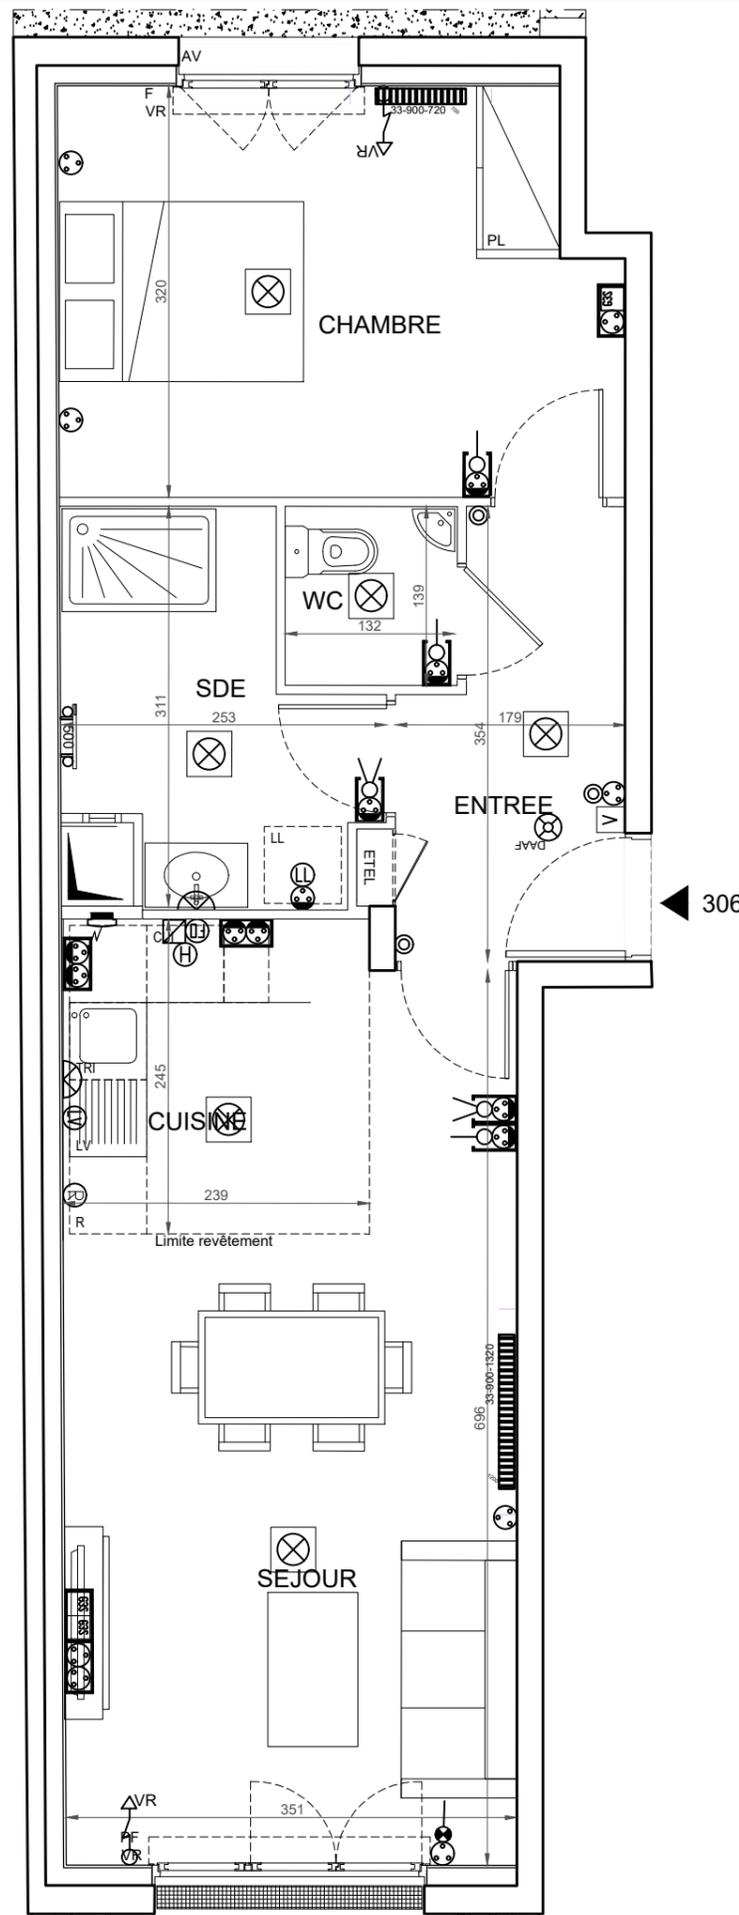

LEGENDE :

- PF : Porte fenêtre
- F : Fenêtre
- VR : Volet roulant
- VB : Volet battant
- AV : Allège vitrée
- GC : Garde corps
- PV : Pare vue
- R : Réfrigérateur
- LL : Lave linge
- LV : Lave vaisselle
- C : Cuisson
- LC : Linéaire complémentaire
- TRI : Tri sélectif
- RP : Robinet de puisage

SYMBOLE	HT	DESIGNATION
		TABEAU ELECTRIQUE
	1.20 m	BOUTON POUSSOIR SONNETTE - CARILLON si ACCES EXTERIEUR
	1.10 m	INTER SIMPLE / INTER LUMINEUX
	1.10 m	INTER DOUBLE
	1.10 m	INTER DOUBLE+ TERRE SDB
	1.10 m	INTER VA ET VIENT
	1.10 m	INTER SIMPLE + VA ET VIENT
	1.10 m	INTER VA ET VIENT DOUBLE
	1.10 m	BOUTON POUSSOIR TELERUPTEUR
	1.10 m	BOUTON POUSSOIR TELERUPTEUR + INTER SIMPLE
	0.25 m	PRISE 16A+ TERRE
	0.50 m	PRISE 16A+ TERRE REFRIGERATEUR
	1.10 m	PRISE 16A+ TERRE HAUTE
	0.25 m	PRISE 16A+ TERRE COMMANDEE
	0.25 m	PRISE RJ45 CABLE GRADE 3S
		DETECTEUR AUTONOME DE FUMEE
	A L'AXE DU COFFRET VR	ALIMENTATION VOILETS ROULANTS
	1.20 m	MONITEUR VIDEOPHONE
	1.80 m	SORTIE DCL EN APPLIQUE CUIS
	2.10 m	SORTIE DE CABLES IPX4 EN APPLIQUE SDB
	2.05 m	SORTIE DCL EN PLAFOND SA OU VV OU APPLIQUE
	2.00 m	APPLIQUE EXTERIEUR
	1.80 m	PRISE HOTTE
	0.50 m	PRISE FOUR
	0.50 m	ALIM 32 A
	0.50 m	PRISE LAVE VAISSELLE
	0.50 m	PRISE LAVE LINGE

-
- Placard
-
- Tableau électrique
-
- Soffite
-
- Faux plafond
-
- Poutre
-
- Cloison fusible
-
- Gravillon

Le mobilier et l'électroménager ne sont pas fournis. La SCCV se réserve la possibilité d'apporter des modifications de dimensions libres et d'équipements, en fonction des contraintes techniques de construction.

Les retombées, soffites, faux-plafonds, et canalisations, ne sont pas tous représentés. L'aménagement des espaces verts est donné à titre indicatif, la SCCV se réserve la possibilité d'y apporter des modifications (Escaliers, différences de niveaux).

Les différences de niveaux entre logement et annexe privative sont de ~3cm pour les loggias au R.D.C. et de ~16cm pour les balcons, les terrasses étanchées.